

REALIZZAZIONE DELLA NUOVA USCITA
DI VIA ATTIGLIANA E VIA CADUTI PER LA PATRIA
(LOC. LISON) SULLA S.S. 14

PROGETTO DEFINITIVO – AGOSTO 2016

OGGETTO TAVOLA : ESTRATTO DI P.I. – ESTRATTO DI MAPPA


SCALA : 1:2500

TAVOLA N. : 1

ZANIN ING. GIUSEPPE


ORDINE DEGLI INGEGNERI
DI VENEZIA n. 2038

Via Villaggiofora, 2 – 30025 – Portogruaro (VE) – tel. 0421/71687

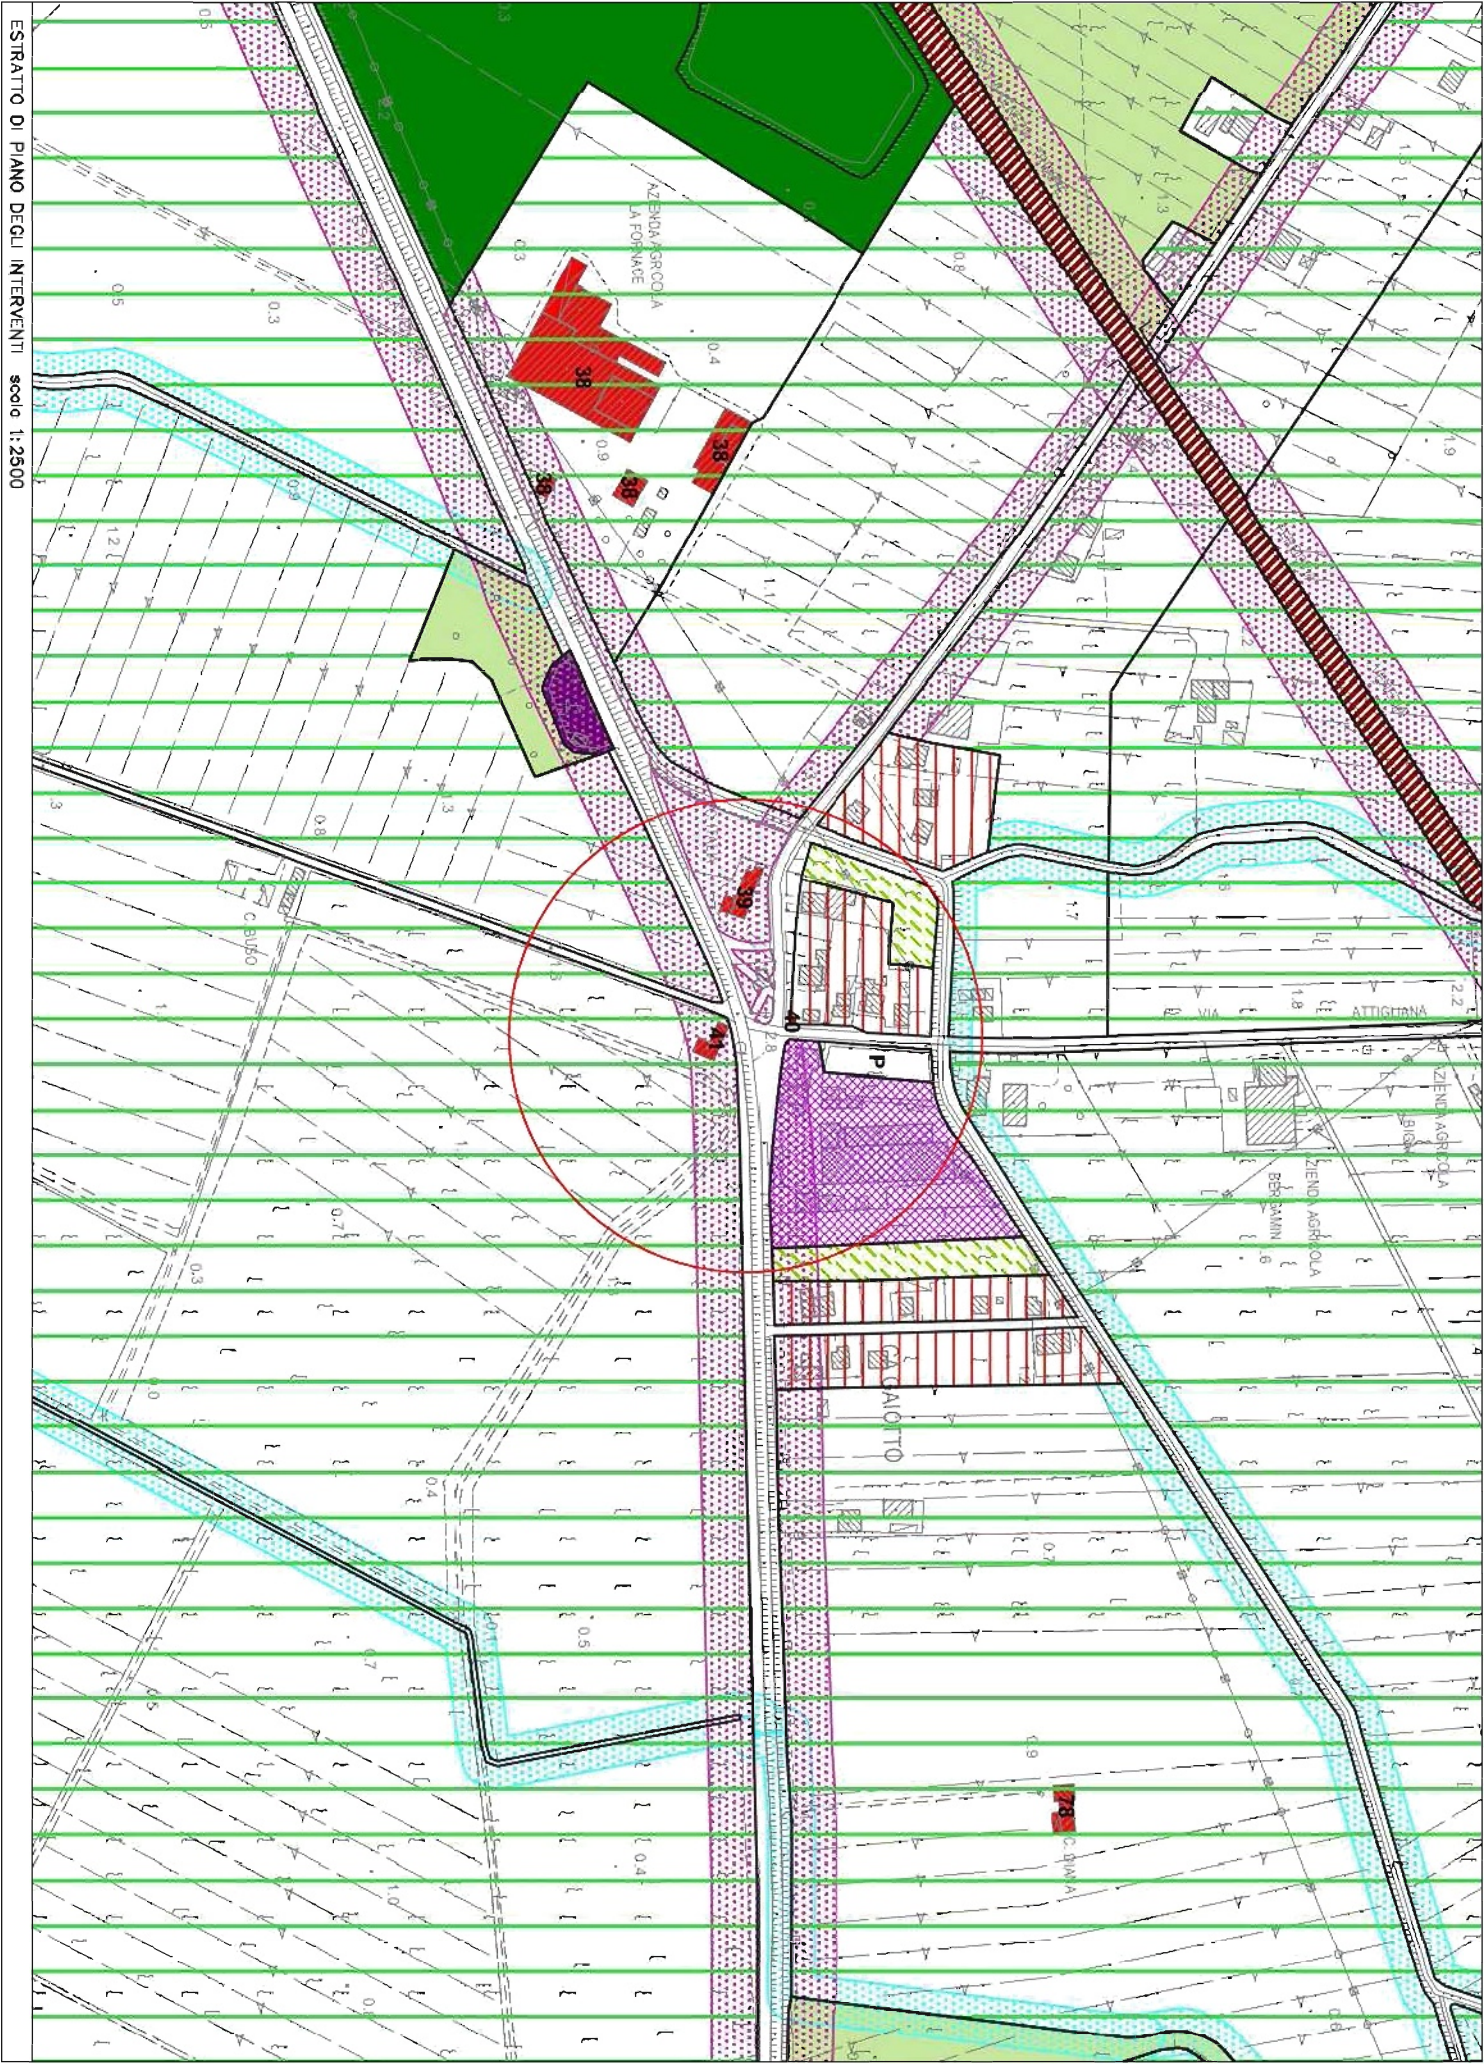

ESTRATTO DI PIANO DEGLI INTERVENTI SCOLO 1:2500

SISTEMA RESIDENZIALE		SISTEMA PRODUTTIVO		SISTEMA AMBIENTALE		SISTEMA DELLA MOBILITÀ					
Art. 19		zona A1 centro storico di Portogruaro	Art. 26		zona O1 industriale strategica	Art. 36		zona E1 agricola di subordinata ambientale	Art. 57		stree ferroviarie
Art. 20		zona A2 centro storico minore	Art. 27		zona O2 per attività produttive e servizi di nuova formazione	Art. 37		zona E1.1M di riserva naturale generale	Art. 52		autostazione passeggeri
Art. 21		zona B1 residenziale di completamento	Art. 28		zona O3 per attività produttive e servizi di completamento	Art. 38		zona E1.1P agricola di unità paesaggistica	Art. 52		stoppaggio
Art. 21		zona B2 residenziale di completamento	Art. 29		zona O4 per attività artigianali, commerciali, miste e residenza	Art. 39		zona E2 agricola integrata	Art. 52		direttiva viabilità
Art. 21		ambito di ricomposizione edilizia	Art. 29		zona O4 per attività artigianali, commerciali, miste e residenza con possibilità di recupero del volume esistente	Art. 40		zona E3 agricola	Art. 52		viabilità di progetto
Art. 22		zona C1 residenziale di nuova formazione	Art. 30		zona O5 portuale e/o turistica	Art. 41		zona G verde privato	Art. 53		Facilità di Progetto Ferroviario o stradale
Art. 22		zona C1a residenziale di nuova formazione	Art. 31		zona O6 per attrezzature stradali	Art. 42		edificio o complesso di particolari valore storico ambientale			
Art. 23		zona C1a residenziale di edificazione diffusa	Art. 33		attività produttiva in zona improprie	Art. 43		edificio abbandonato o non funzionale alla destinazione agricola del fondo			
Art. 23		lotto edificabile in zona C1a				Art. 42		edificio oggetto di credito edilizio			
Art. 24		zona C2 residenziale di nuova formazione				Art. 40		allevamento zootecnico			

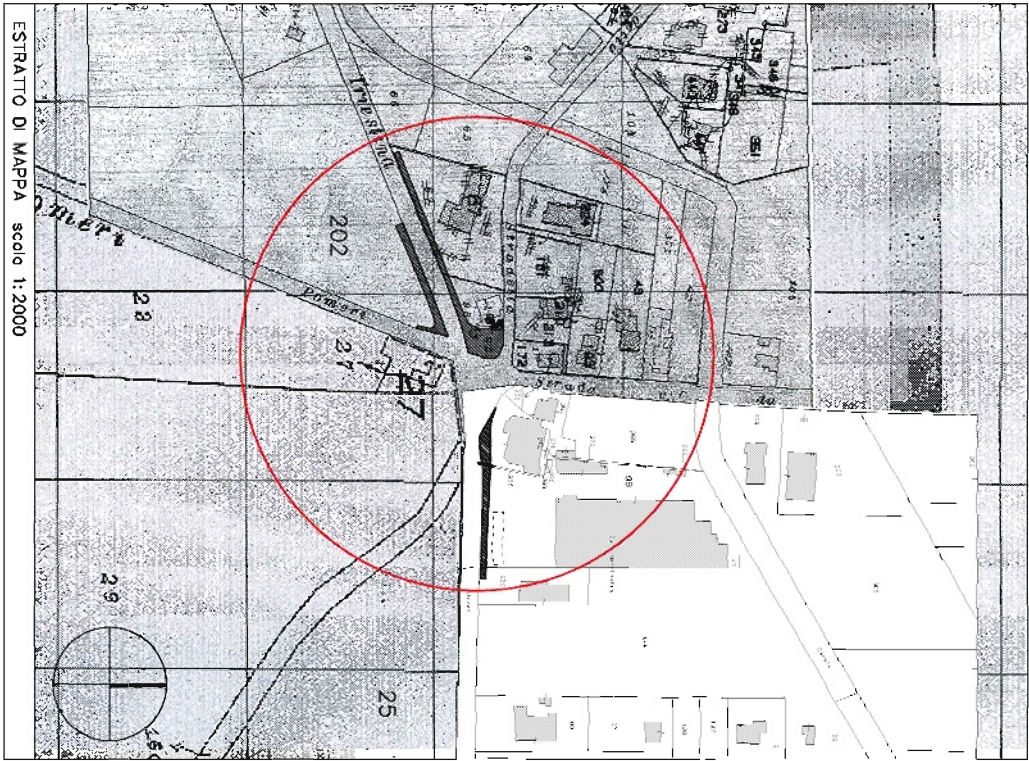

ESTRATTO DI MAPPA SCOLO 1:2000